



SNIT - NGL 1:20

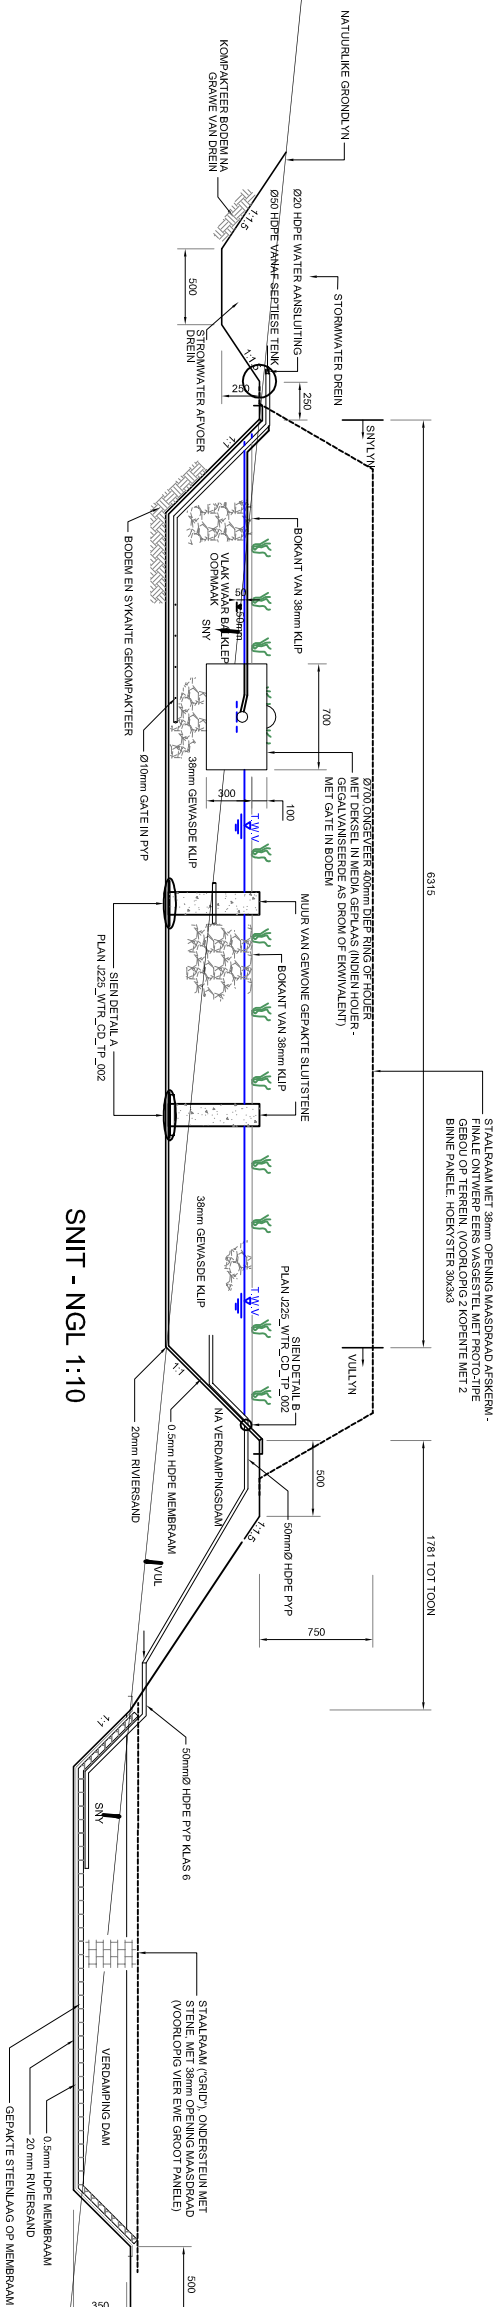

SNIT - NGL 1:10

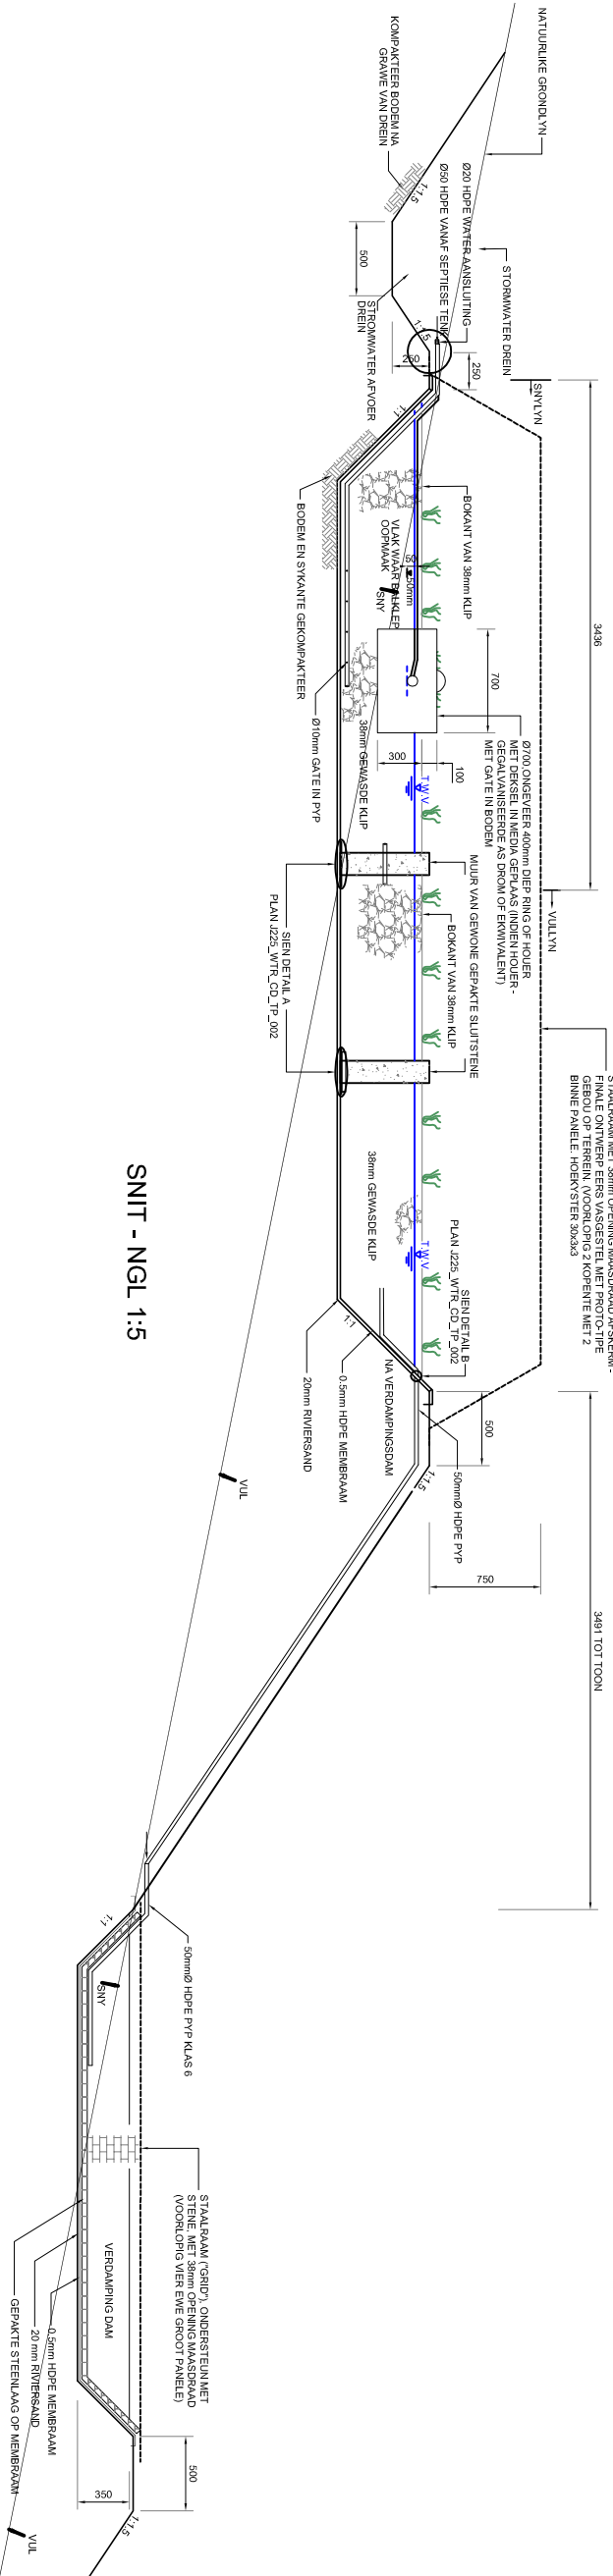

SNIT - NGL 1:5

NOTAS:

1. MEMBRAAM : 0.5mm DIK HOPE
2. WATERAANVULLINGS TENK : PVC ASDROM OF 20l GEGALVANSIEERDE TENK MET GATE IN BODEM
3. MEDIA : 38mm GEWASSE AGGREGAAT
4. PYPE IN GRUISBED : HOPE KLAS 6
5. BINNE AFSKORT MURE : 150mm GEPAKTE SLUIT STENE (LEGO TPE)
6. WATERPLANTE :
 - THALIA DEALBATE (2m) - NIE ANBEVEEL
 - CYPERUS PAPPYRUS (2m) - NIE ANBEVEEL
 - CYPERUS TEXTILES (1m)
 - CYPENUS PROLIFER (40cm)
 - JUNCUS KRAUSII (79cm)
 - PLANTAGO (30cm BLAE)
 - ZANTHEDSCHIA (30cm)
 - TYPHA (PALMIE)
7. NB DIE WAL VAN DIE BED EN VERDAMPINGSDAM KAN 'N GEWONE GEBOUDE MUR WEES VAN BETONBLOKKE, STENE OF SKANSKORWE ('GABIONS'), DIE OPPERVLAKTE VAN DIE MUUR AAN DIE BINNEKANT MOET GLAD WEES OM NIE DIE HOPE MEMBRAAM TE BESKADIG NIE. OP ROWWE OPPERVLAKTES KAN 'N LAAG BIDEM U24 TUSSEN DIE MUUR EN DIE MEMBRAAM GEPLAAS WORD.

NO	DATE	AMENDMENTS	J.S.	J.B.
1			J.S.	J.B.
2			J.S.	J.B.
3			J.S.	J.B.



ENOCENTECH CONSULTING CIVIL ENGINEERS AND PROJECT MANAGERS
 21 JOHANNESBURG CENTURION
 154
 2136
 1548
 011 553 9680/653 7548
 011 553 9680/653 7548
 011 553 9680/653 7548
 011 553 9680/653 7548

OPGEBLET/SURENIED	MADE/TREK/ISSUED
SAAMGESTEL/COMPILED	AANSPRAKELIJK
ONTWERP/DESIGNED	WAKERSINTEKORDE
GETYENDE/DRAWN	P.F.R. GORDEKEL/REVISIONEER

PLAAN NO.	DATE	PROJECT ENG.	DATE

DEEL TITEL	DEEL TITEL
HOOF TITEL	TIPSE SNITTE DEUR GRUISBED
SKAAL	1:25
PROEFAAR	225
PROJECT NO.	225
DATE/WAARTE	AUGUSTUS 2013
TREK/INGENIEUR	225_WTR_CD_TP_001
REVISIE NO.	3