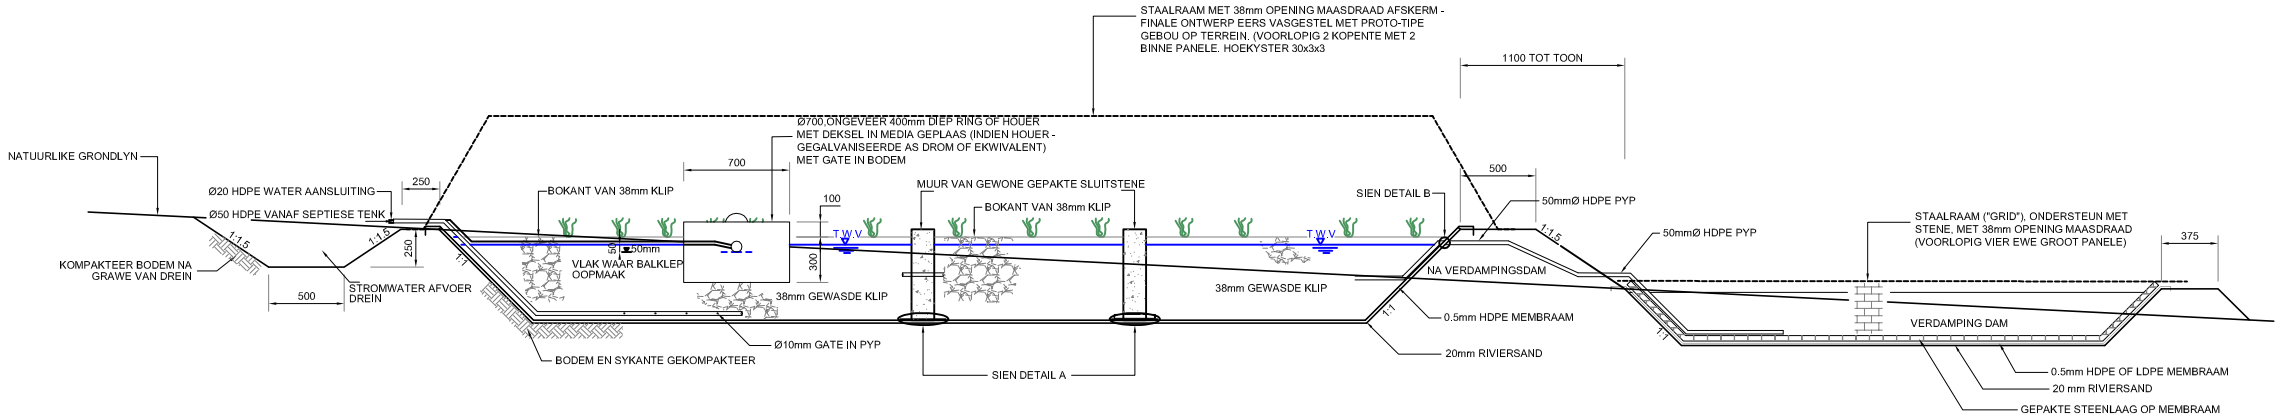

SNIT - NGL 1:20 (VOORBEELD)

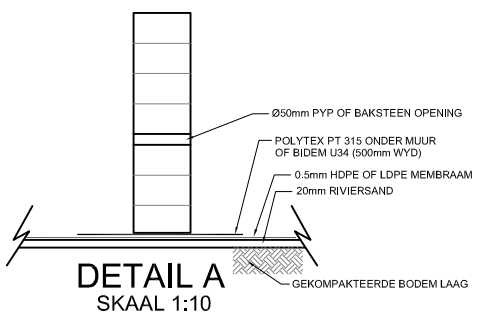

DETAIL A
SKAAL 1:10

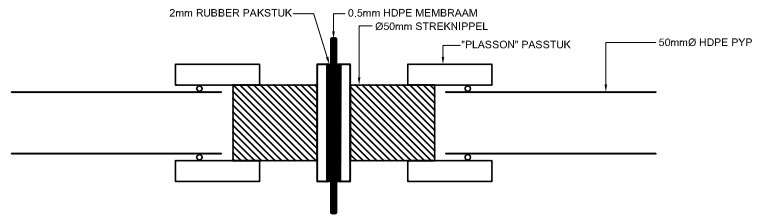

DETAIL B
SKAAL 1: 2.5

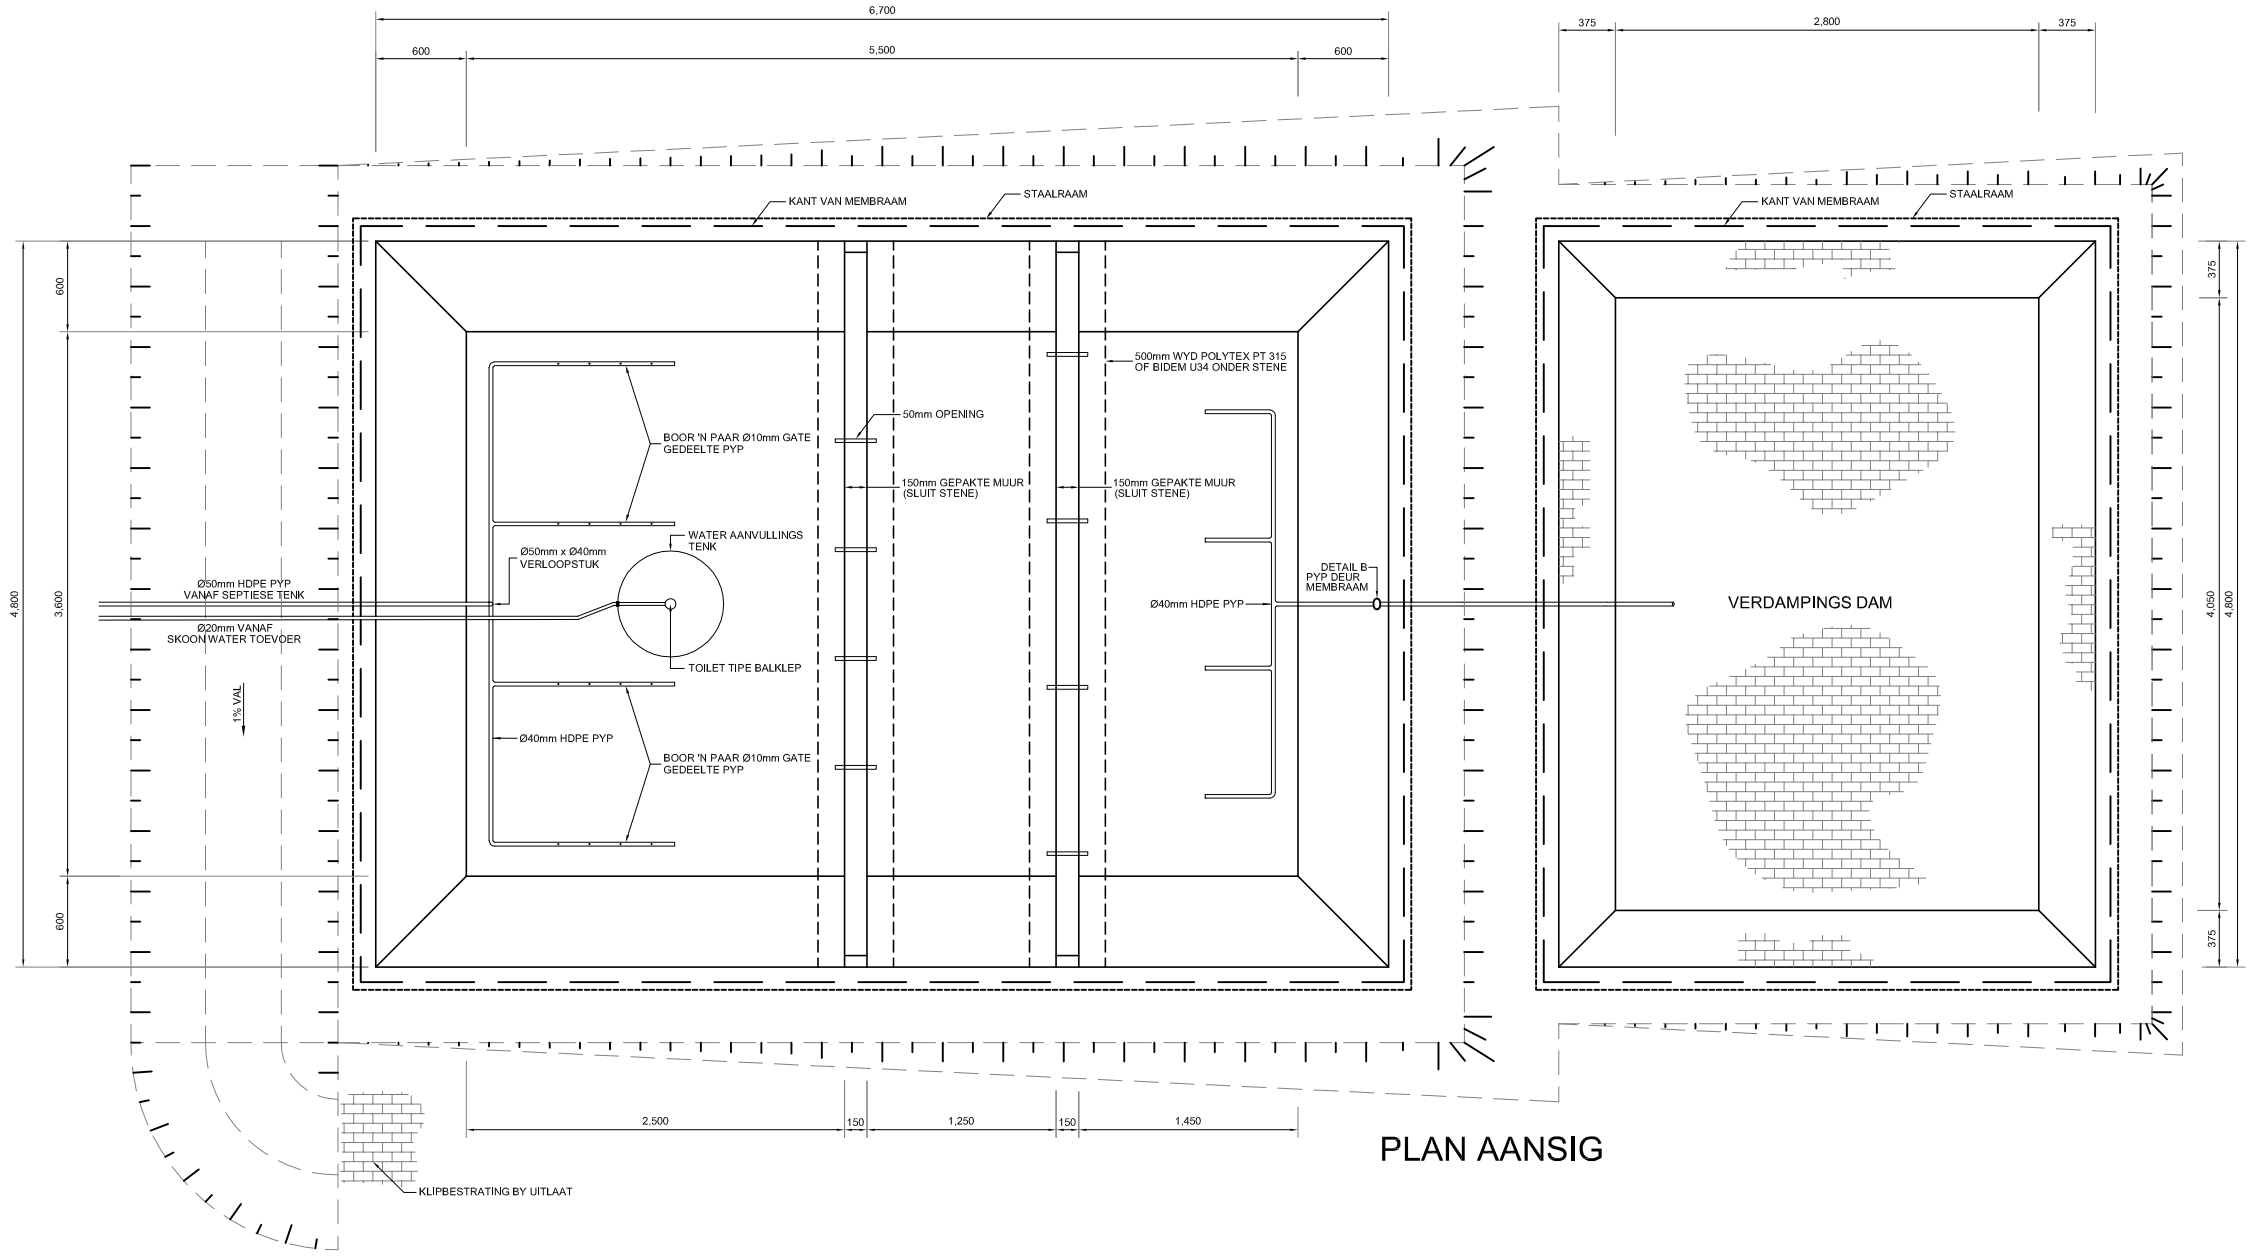

PLAN AANSIG

NOTAS:

1. MEMBRAAM : 0.5mm DIK HDPE
2. WATERAANVULLINGS TENK :
   PVC ASDROM OF 20l GEGALVANISEERDE TENK MET GATE IN BODEM
3. MEDIA : 38mm GEWASDE AGGREGAAT
4. PYPE IN GRUISBED : HDPE KLAS 6
5. BINNE AFSKORT MURE : 150mm GEPAKTE SLUIT STENE (LEGO TIPE)
6. WATERPLANTE :
   - THALIA DEALBATE (2m) - NIE AANBEVEEL
   - CYPERUS PAPYRUS (2m) - NIE AANBEVEEL
   - CYPERUS TEXTILES (1m)
   - CYPERUS PROLIFFER (40cm)
   - JUNCUS KRAUSII (75cm)
   - PLANTAGO (30cm BLARE)
   - ZANTEDESCHIA (30cm)
   - TYPHA (PALMIET)
7. NB
   DIE WAL VAN DIE BED EN VERDAMPINGSDAM KAN 'N GEWONE GEBOUDE MUUR WEES VAN BETONBLOKKE, STENE OF SKANSKORWE ("GABIONS"). DIE OPPERVLAKTE VAN DIE MUUR AAN DIE BINNEKANT MOET GLAD WEES OM NIE DIE HDPE MEMBRAAM TE BESKADIG NIE. OP ROWWE OPPERVLAKTES KAN 'N LAAG BIDEM U24 TUSSEN DIE MUUR EN DIE MEMBRAAM GEPLAAS WORD.

NO	DATE	AMENDMENTS		
4.	13/11/19	STAALRAME EN NOTAS	J.D	J.D
3.	13/10/17	NOTAS EN DETAIL B	J.D	J.D
2.	13/10/10	MEDIA HOOGTE OPGESKUIF	J.D	J.D
1.	13/10/01	AANVULTENK NA GRYSBED	J.D	J.D

ENCOTECH CONSULTING ENGINEERS
CONSULTING CIVIL ENGINEERS AND PROJECT MANAGERS

P.O BOX 9304
CENTURION
0046
TEL (012) 653 8089/653 7546
FAX (012) 653 8541
e-mail: info@encotech.co.za

21 JOHANNES DRIVE
HENNOPSPARK
CENTURION

OPGEMEET/SURVEYED		NAGETREK/TRACED	
SAAMGESTEL/COMPILED		AANGEPAS/ADAPTED	
ONTWERP/DESIGNED		NAGESIEN/CHECKED	
GETEKEN/DRAWN	P.F.R.	GOEDGEKEUR/APPROVED	
PLAN NO	DATE	PROJECT ENG.	DATE

GOEDGEKEUR
APPROVED
HOOF ING. SIVIEL
CHIEF ENG. CIVIL
DATUM/DATE

NAAM VAN PLAASLIKE RAAD
NAME OF LOCAL AUTHORITY

AANBEVEEL
RECOMMENDED
DATUM/DATE

HOOF TITEL
MAIN TITLE

BOSCHHOEK MOUNTAIN ESTATE

DEEL TITEL
SUB TITLE

TIPIESE UITLEG VAN GRUISBED

SKAAL SCALE	1:25
PROJEK NR. PROJECT NO.	J225
DATUM/DATE	JUNE 2013
TEKENING NR. DRAWING NO.	J225_WTR_CD_TP_002
WYSIGING REVISION	4

P:\Drawings\J225_BOSCHHOEK\J225_WTR_CD_TP_002&003 (REV 5).dwg, 2013/11/19 11:26:30 AM